



PROPUESTA 1

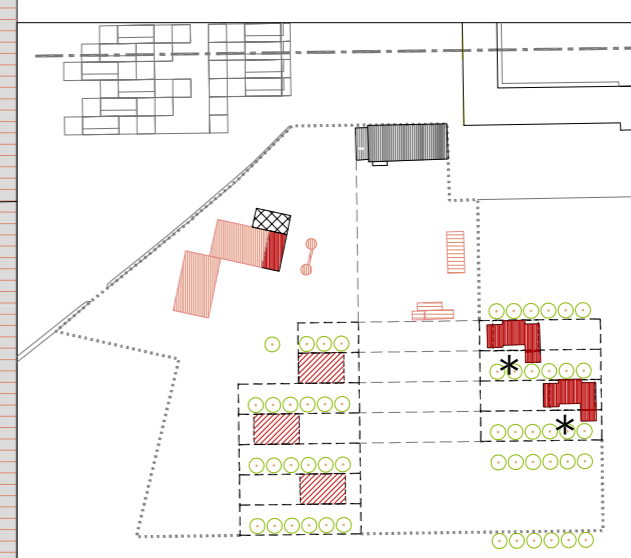

PROPUESTA 2

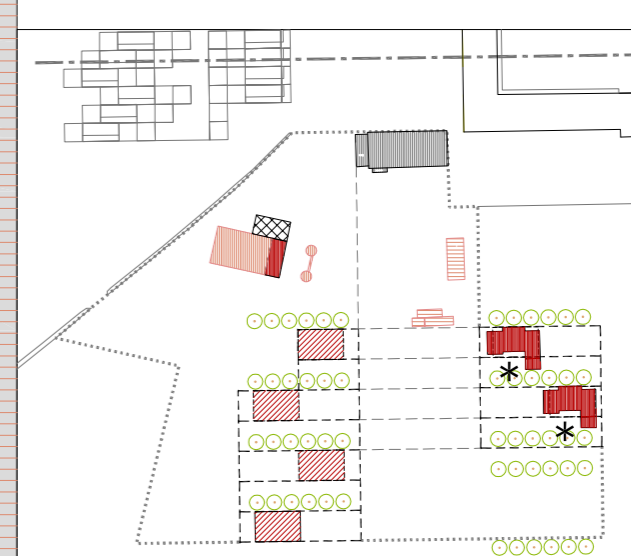

PROPUESTA 3

TABLA DE SUPERFICIES EDIFICADAS DOCUMENTACIÓN ESCRITA :
C. III NORMATIVA PUNTO 5.5.3

TIPOLOGIA NUEVA EDIFICACIÓN RESIDENCIAL
En las zonas A y B, cuando se ocupe uno de los recuadros delimitados, los recuadros contiguos no se podrán ocupar.
En las propuesta 1, 2 y 3 se describen, a modo de ejemplo, tres ocupaciones de las múltiples posibles.



Sección tipo: rasantes
La envolvente de cubierta se planteará tomando la máxima pendiente en sentido perpendicular a la fachada de mayor longitud
Se consolidan las rasantes y volumetría de las edificaciones existentes.

- ejes Monasterio
 - PF punto de referencia para el replanteo
 - - - líneas de referencia para el replanteo
 - ||||| delimitación Actuación Directa 2 espacio libre privado mancomunado
 - - - alineación máxima para nueva edificación
 - alineación obligatoria
 - arbolado
 - masa de árboles a conservar
 - ▨ huerta
- Grupos de edificación con ordenanzas particulares
- construcciones fuera de ordenación
 - conservación vivienda existente
 - renovación-rehabilitación vivienda existente
 - ▨ nueva edificación residencial
 - ▨ renovación-rehabilitación uso agrícola
 - ▨ renovación-rehabilitación uso complementario vivienda
 - ▨ renovación-rehabilitación uso ocio
 - * edificio inadecuado estéticamente

O.4-M

Ordenación A.D.-2

Determinaciones pormenorizadas

PROPUESTA DE ORDENACIÓN PARA EL ENTORNO PROTEGIDO DEL B.I.C. MONASTERIO DE IRACHE

enero 2011

GOBIERNO DE NAVARRA
Departamento de Cultura y Turismo
INSTITUCIÓN PRINCEPE DE VIANA

Edurne Ureta Alcubierre
Josep Agustí de Ciurana
Javier Fernandez de la Hoz y Mola
Myriam Lander Andueza

Arquitectos
escala 1/500