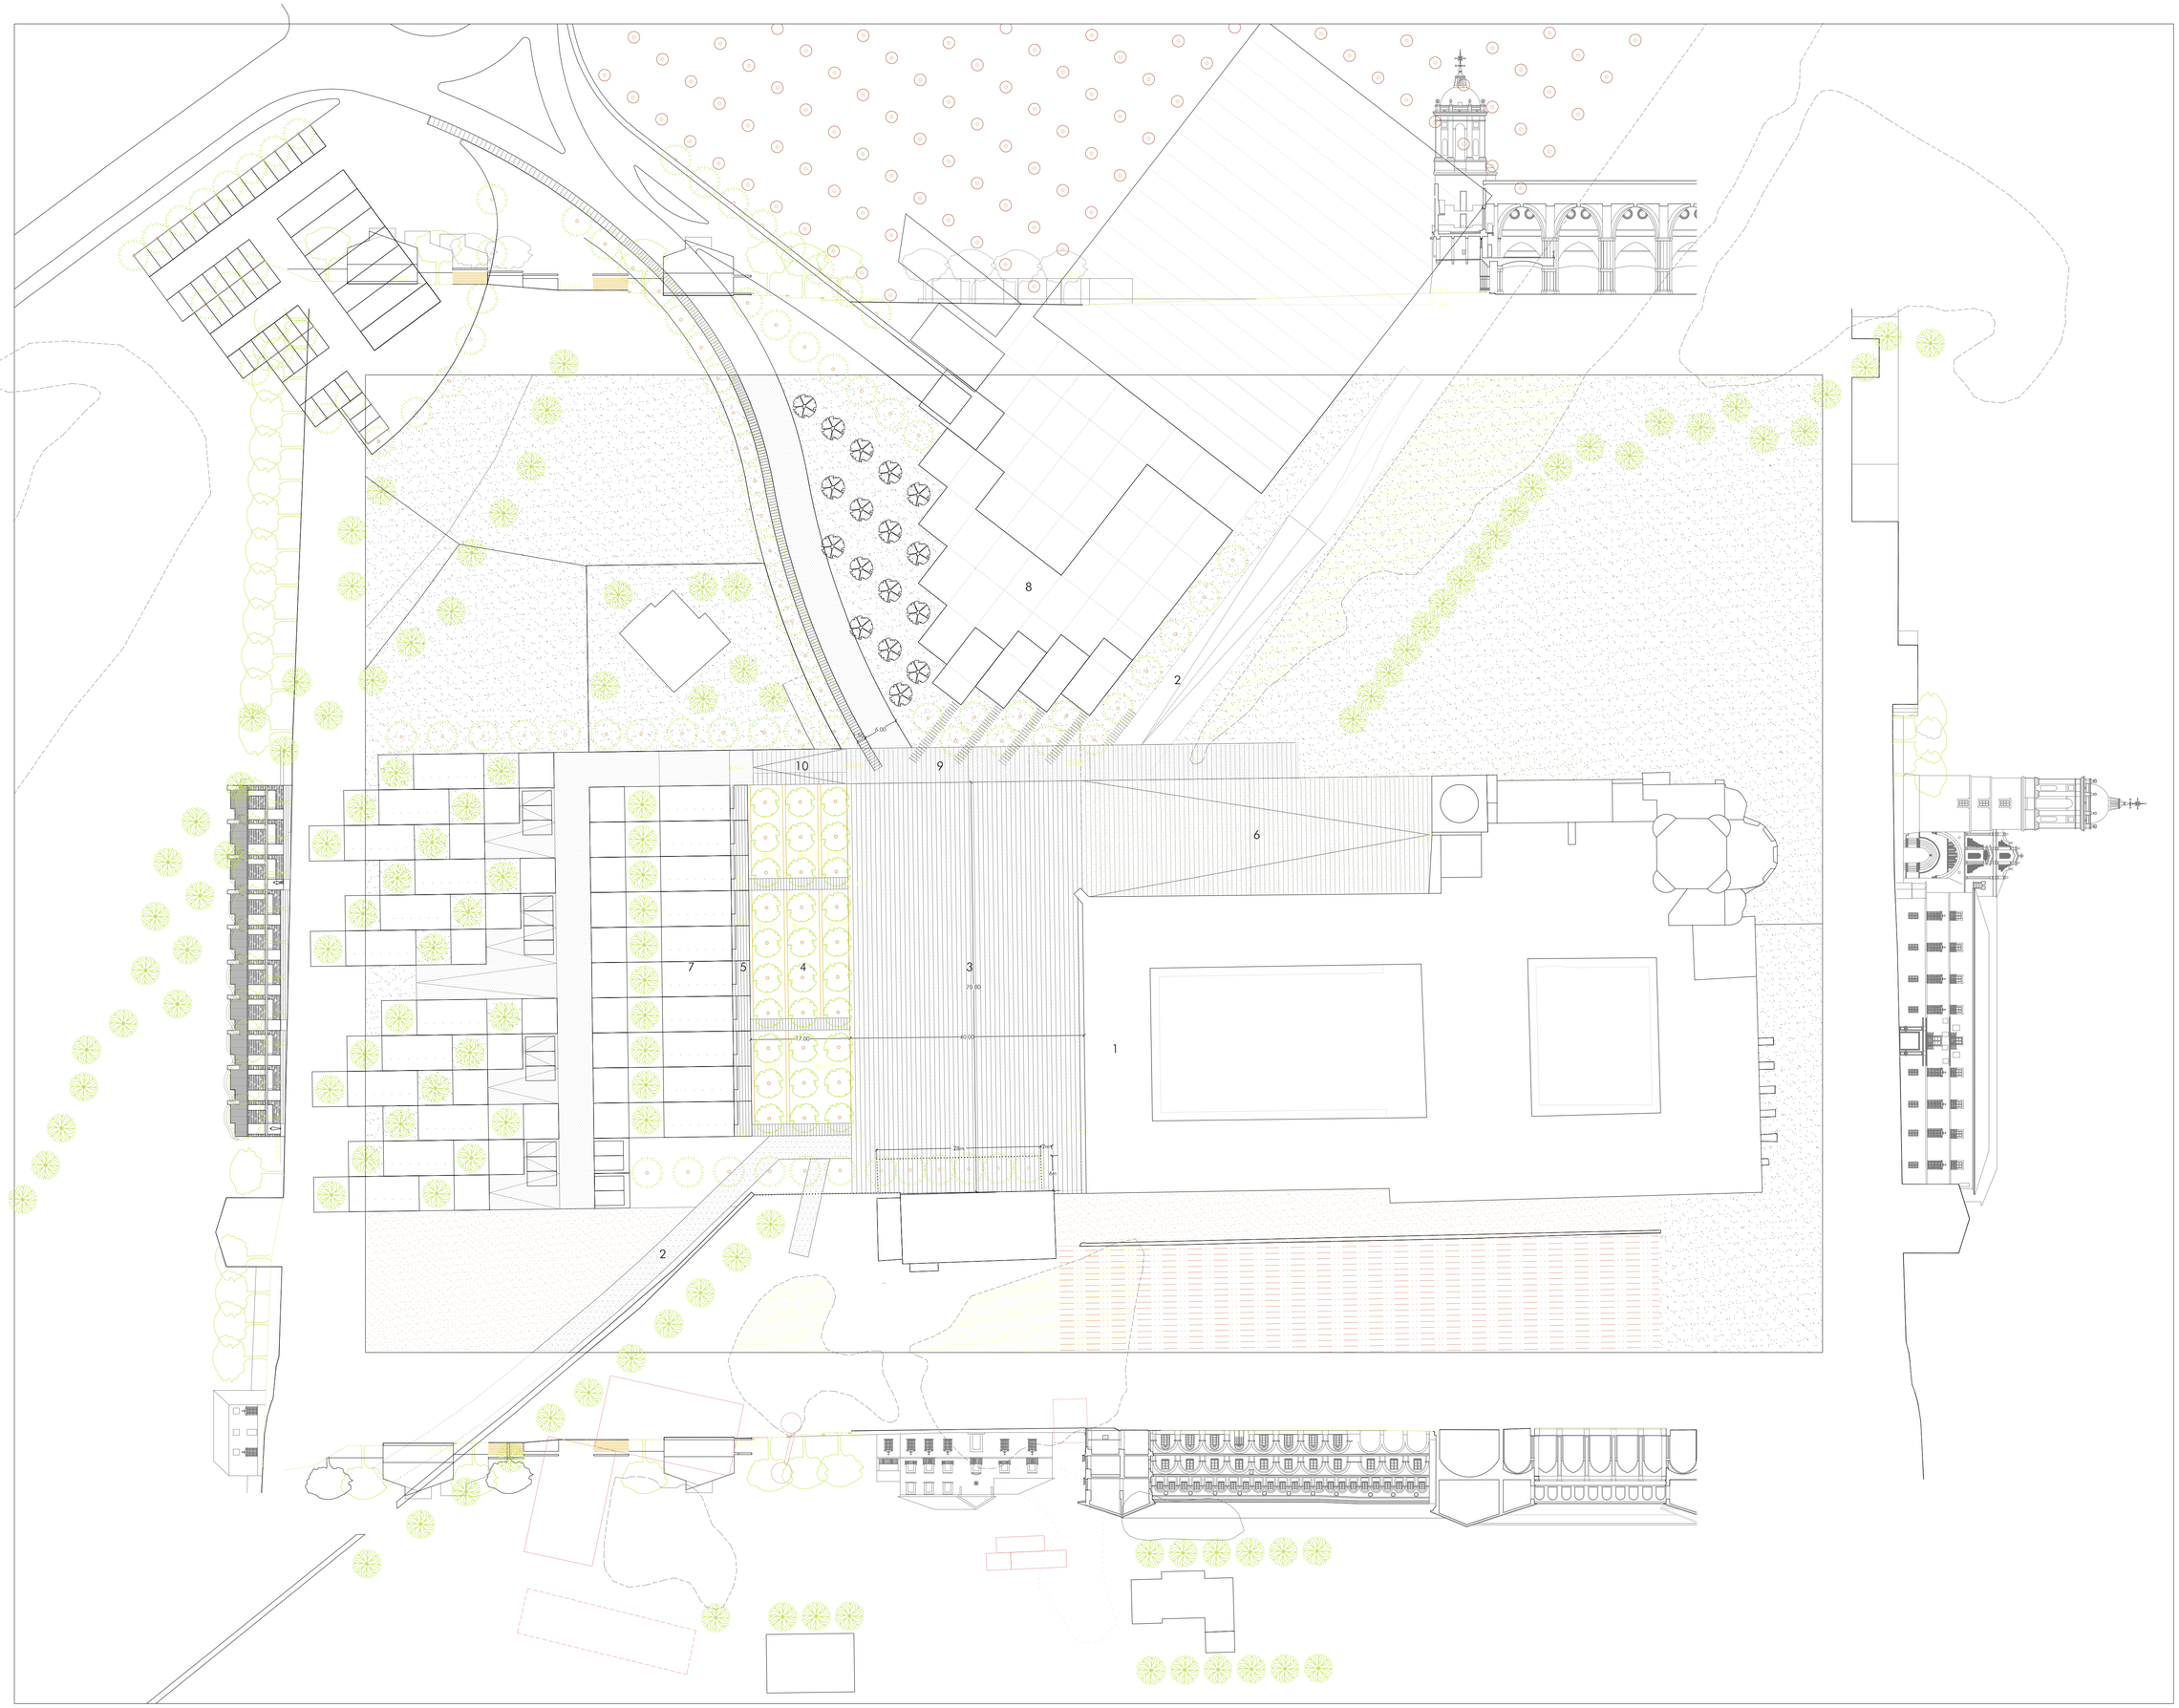

Losas de Caliza 40/80

Losas de Caliza 40/80
con intersticios para paso de césped.

DETERMINACIONES DE ARBOLADO

- Frutales, (cerezos, manzanos, almedros)
- Acacia
- Árbol opcional a elegir
- Plátano
- Madroño
- Viña
- huertas
- arbolado a conservar

LEYENDA

1. Monasterio de Irache
2. Camino de Santiago
3. Plaza
4. Espacio verde con árboles
5. Porche
6. Plaza longitudinal
7. Agrupación viviendas
8. Bodegas Irache
9. Calzada previa
10. Vial de acceso

..... verja de cierre para el espacio público de uso privado temporalmente P-8 (168m2) VER ORDENANZAS C IV .4.2.2

O.7-M

Ordenación

Plaza de Irache. U.E.1 y S.G.1

Determinaciones pormenorizadas y Ordenanzas

PROPUESTA DE ORDENACIÓN
PARA EL ENTORNO PROTEGIDO DEL B.I.C.
MONASTERIO DE IRACHE

enero 2011

GOBIERNO DE NAVARRA
Departamento de Cultura y Turismo
INSTITUCIÓN PRINCIPE DE VIANA

Edurne Ureta Alcubierre
Josep Agustí de Ciurana
Javier Fernandez de la Hoz y Mola
Myriam Lander Andueza
Arquitectos

escala 1/500